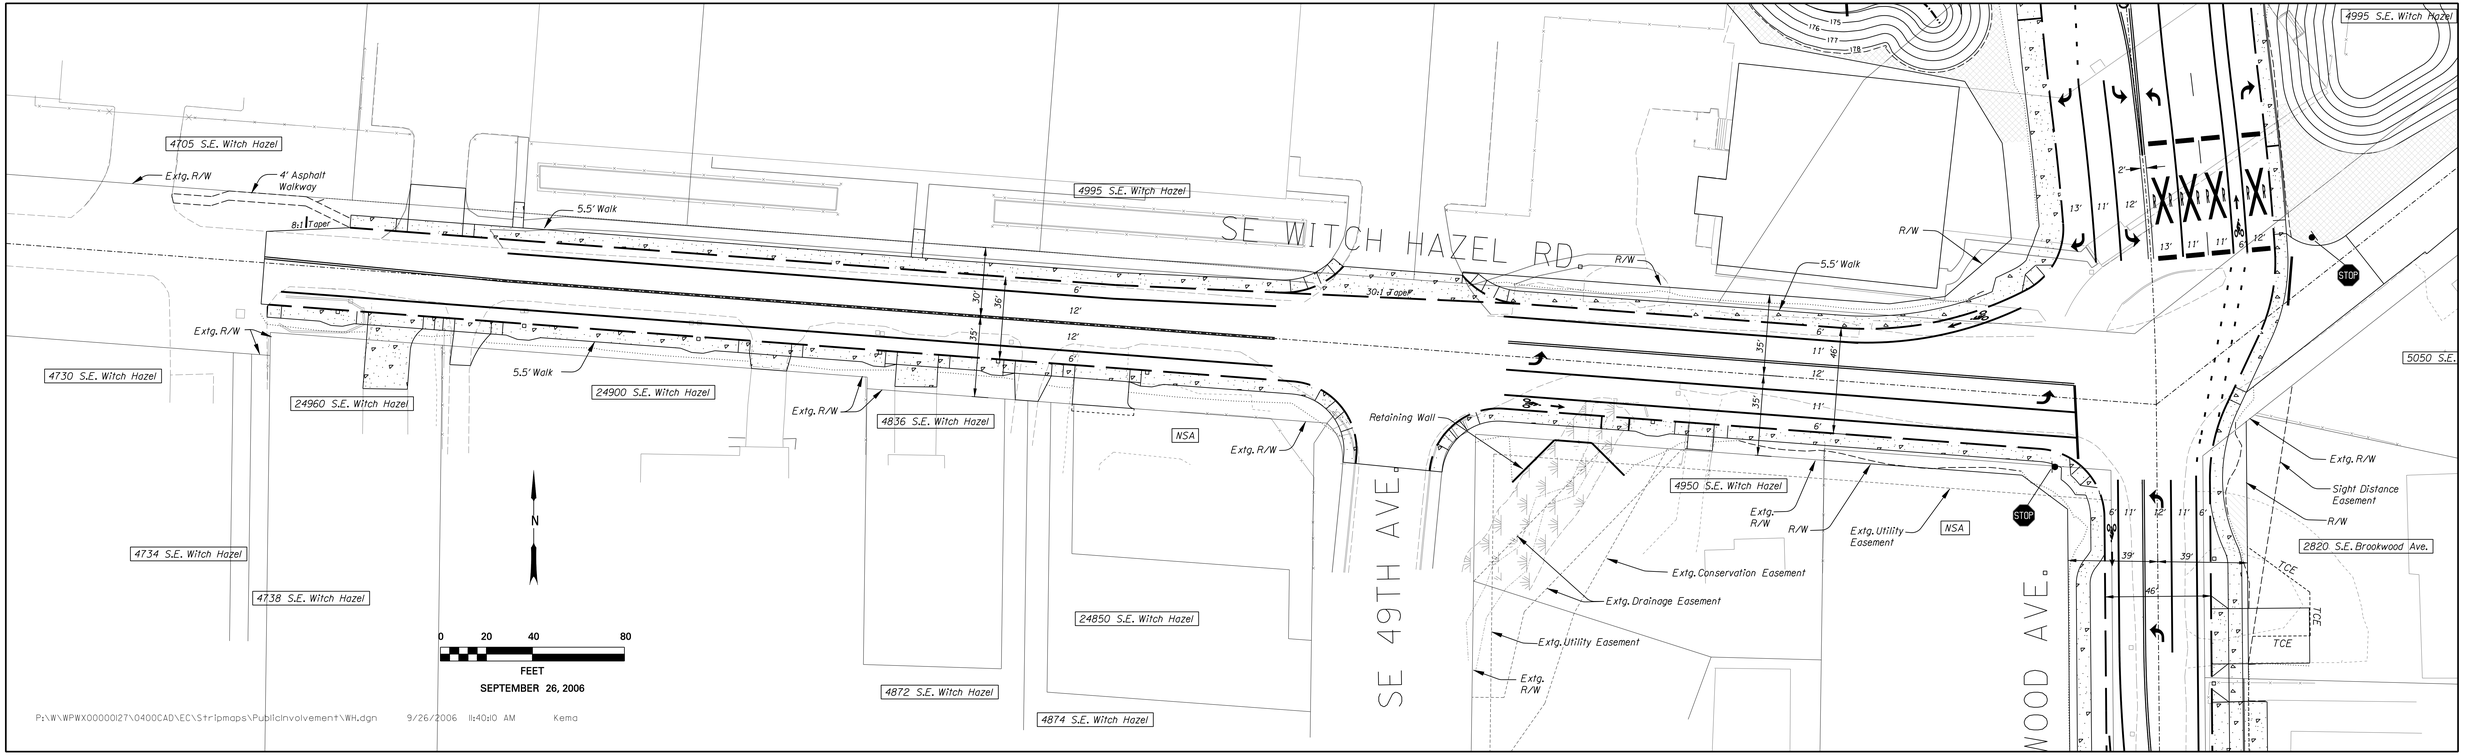
SE WITCH HAZEL RD.
SE 49TH AVE.
WOOD AVE.
4705 S.E. Witch Hazel
4730 S.E. Witch Hazel
4734 S.E. Witch Hazel
4738 S.E. Witch Hazel
24960 S.E. Witch Hazel
24900 S.E. Witch Hazel
4836 S.E. Witch Hazel
4872 S.E. Witch Hazel
4874 S.E. Witch Hazel
24850 S.E. Witch Hazel
4995 S.E. Witch Hazel
4950 S.E. Witch Hazel
5050 S.E.
2820 S.E. Brookwood Ave.
Extg. R/W
4' Asphalt Walkway
8:1 Taper
5.5' Walk
30:1 Taper
R/W
NSA
Retaining Wall
Extg. Conservation Easement
Extg. Drainage Easement
Extg. Utility Easement
Sight Distance Easement
TCE
STOP
N
0 20 40 80
FEET
SEPTEMBER 26, 2006
P:\W\WPWX00000127\0400CAD\EC\Strlpmaps\PublicInvolvement\WH.dgn 9/26/2006 11:40:10 AM Kema