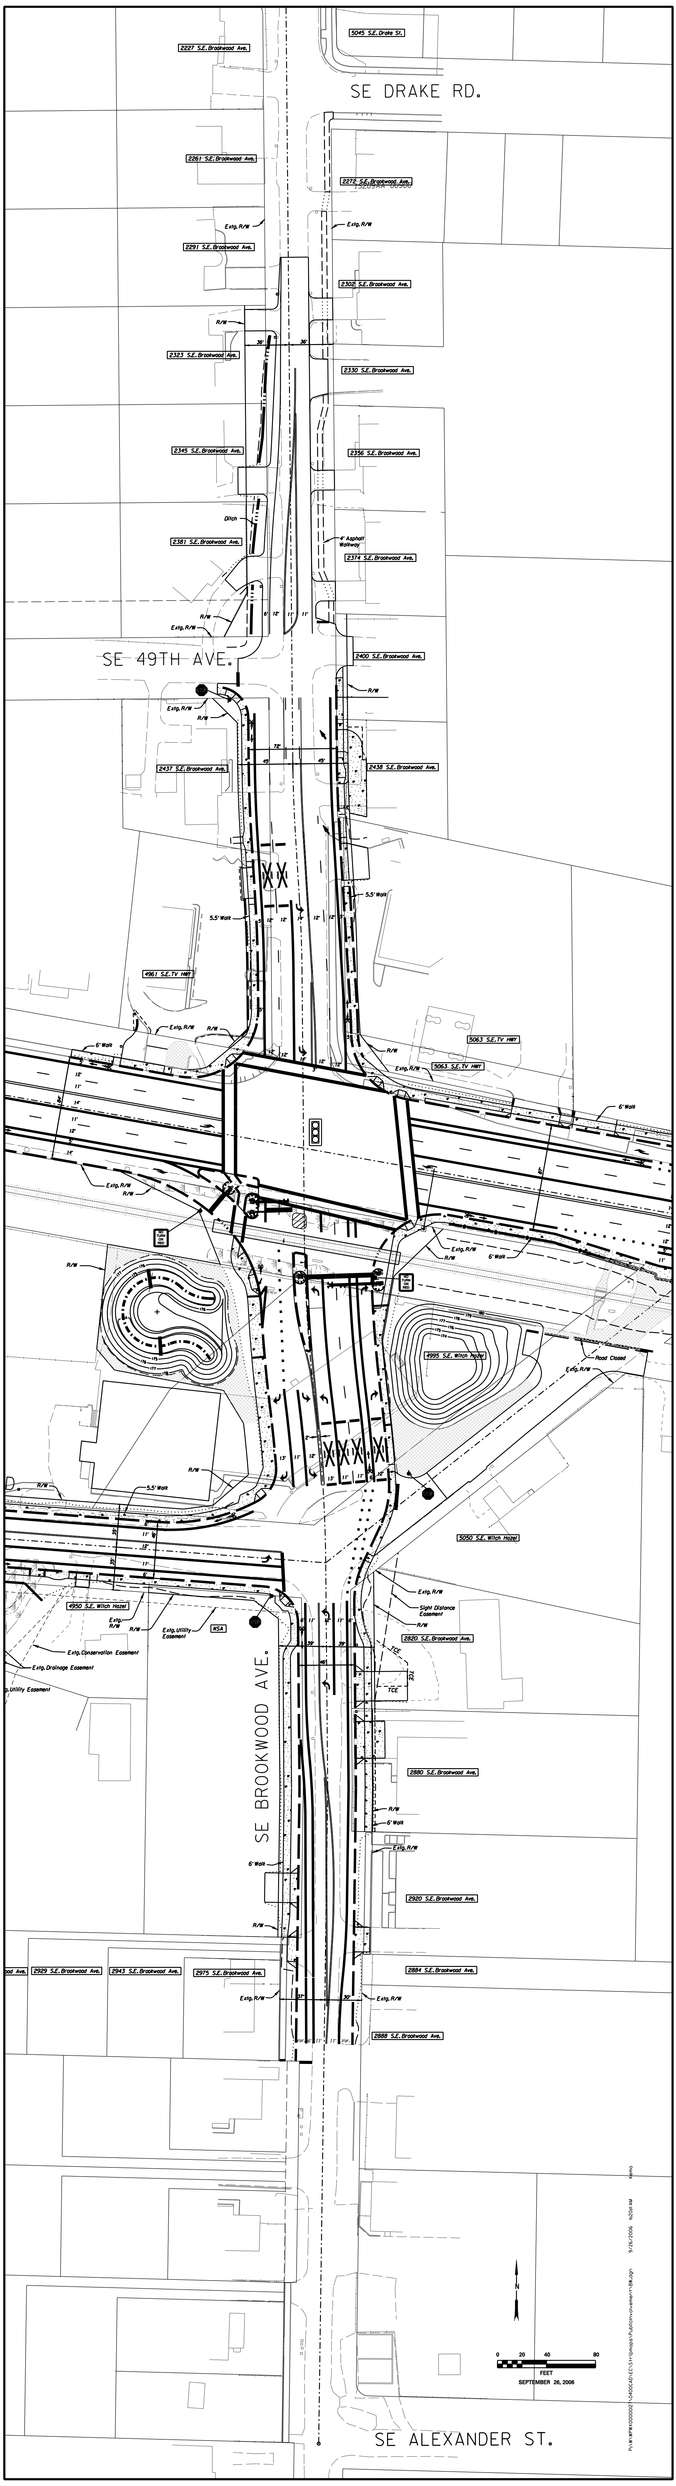
SE DRAKE RD.
SE 49TH AVE.
SE BROOKWOOD AVE.
SE ALEXANDER ST.
2227 S.E. Brookwood Ave.
5045 S.E. Drake St.
2261 S.E. Brookwood Ave.
2272 S.E. Brookwood Ave.
2291 S.E. Brookwood Ave.
2305 S.E. Brookwood Ave.
2323 S.E. Brookwood Ave.
2330 S.E. Brookwood Ave.
2345 S.E. Brookwood Ave.
2356 S.E. Brookwood Ave.
2361 S.E. Brookwood Ave.
2374 S.E. Brookwood Ave.
2400 S.E. Brookwood Ave.
2437 S.E. Brookwood Ave.
2438 S.E. Brookwood Ave.
4961 S.E. Tv Hwy
5063 S.E. Tv Hwy
4995 S.E. Witch Hazel
5050 S.E. Witch Hazel
4950 S.E. Witch Hazel
2820 S.E. Brookwood Ave.
2880 S.E. Brookwood Ave.
2920 S.E. Brookwood Ave.
2884 S.E. Brookwood Ave.
2888 S.E. Brookwood Ave.
2929 S.E. Brookwood Ave.
2943 S.E. Brookwood Ave.
2975 S.E. Brookwood Ave.
Extg. R/W
R/W
Ditch
6' Asphalt Walkway
5.5' Walk
6' Walk
Extg. Conservation Easement
Extg. Drainage Easement
Extg. Utility Easement
Sight Distance Easement
Roof Closed
0 20 40 80
FEET
SEPTEMBER 26, 2006